




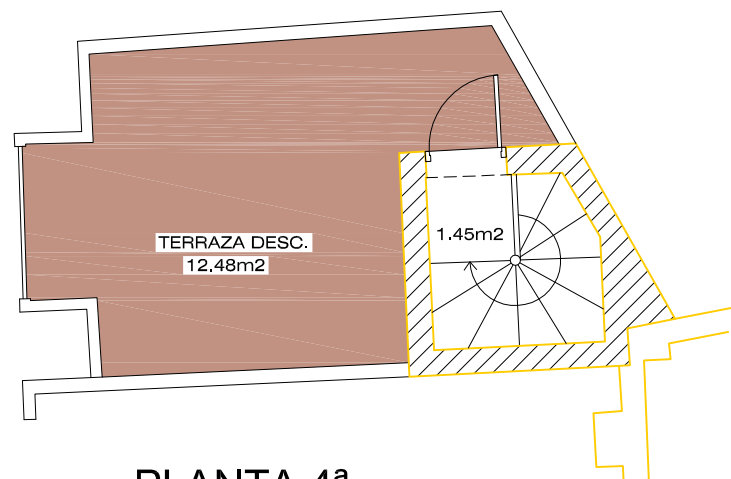

PLANTA 4ª

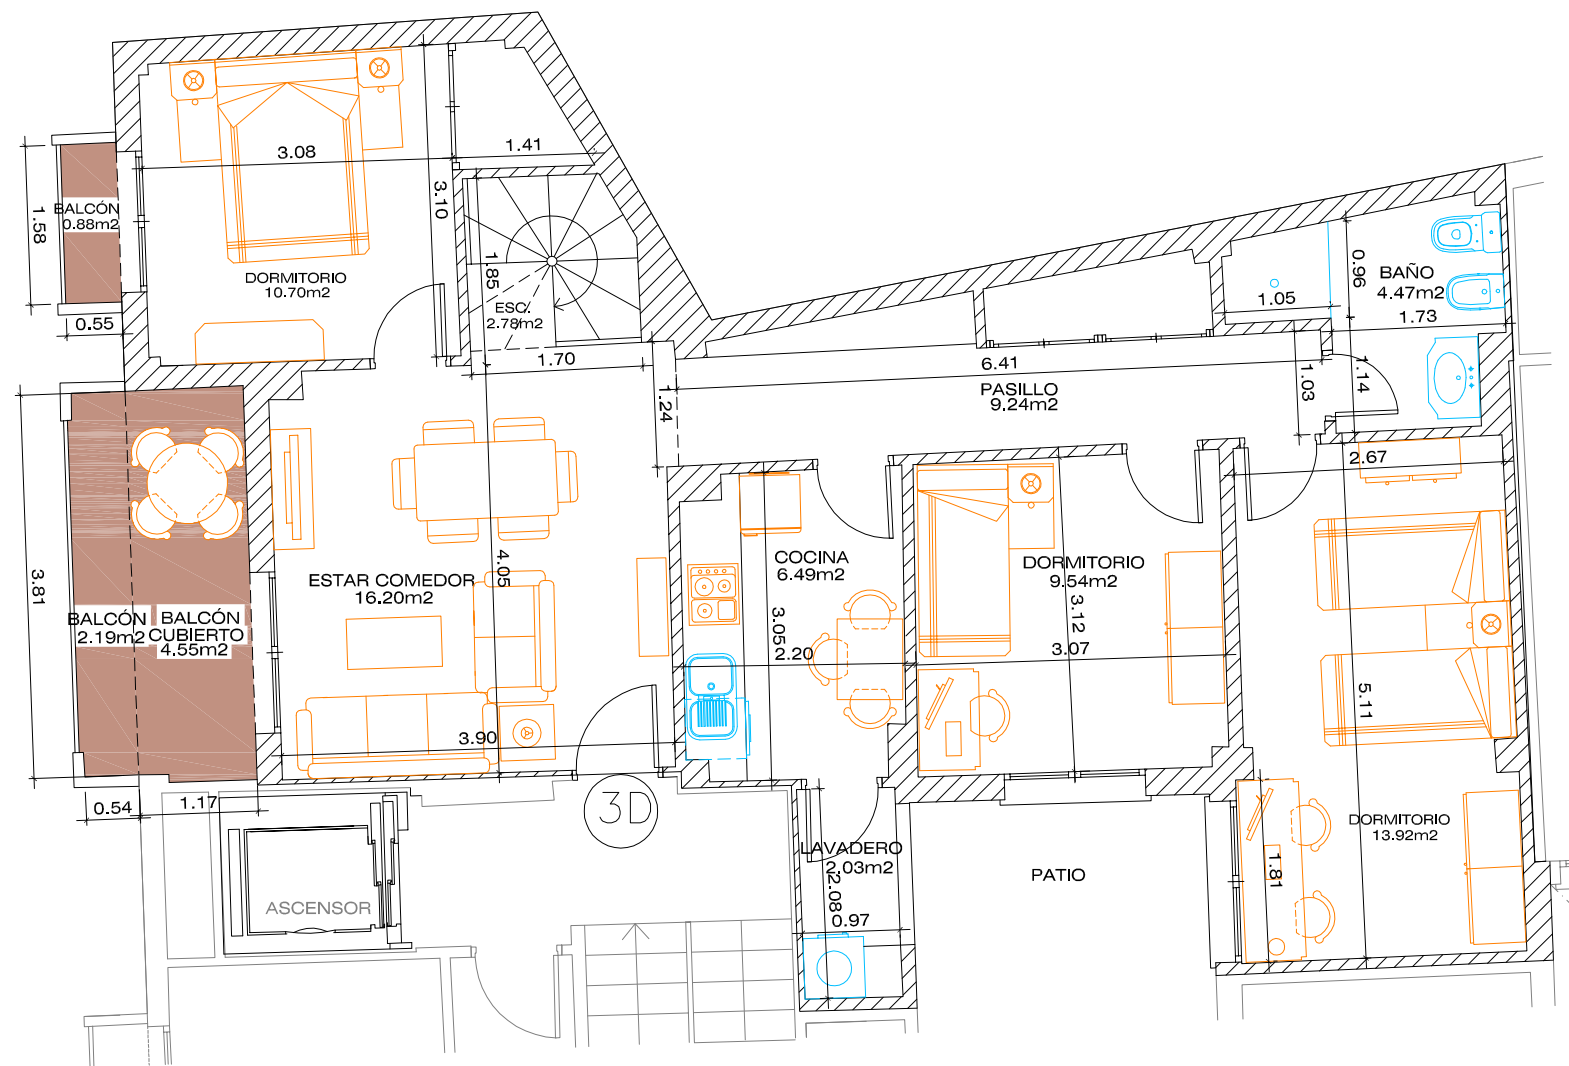

PLANTA 3ª

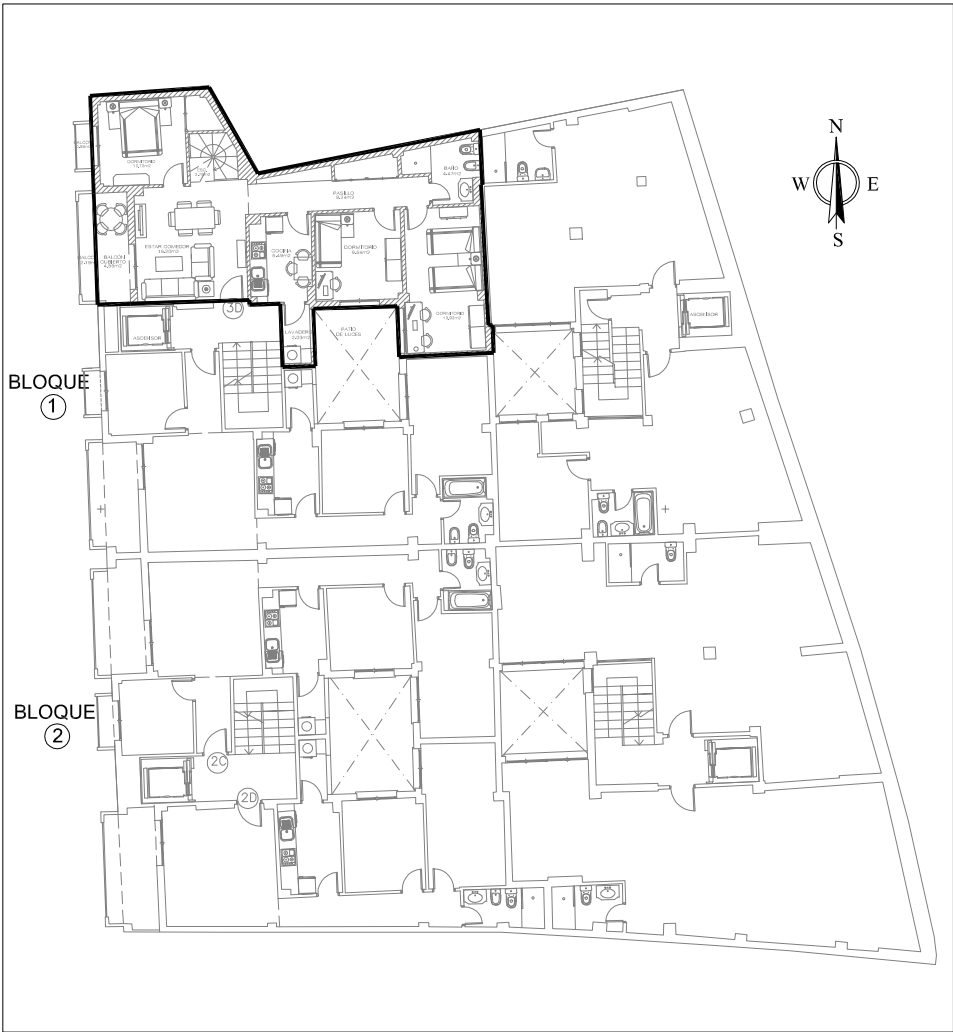

PLANTA TERCERA - VIVIENDA 3º D	
Superficie construida propia	88,50m²
Escalera Pl. 3ª	3,59m²
Balcón cerrado y cubierto	4,63m²
Superficie útil vivienda	76,82m²
Balcón cerrado y cubierto	4,55m²
Balcónes abiertos	3,07m²
Total superficie construida	96,82m²
Total superficie útil	81,37m²

Este documento es de carácter informativo y podrá experimentar variaciones por exlgendas técnlas del proyecto. Todo el moblllarlo, Incluldo el de la codna, es meramente informativo.

Las superficies indicadas están calculadas conforme al Decreto 218/2005 de información al consumidor en la compraventa y arrendamiento de viviendas de Andalucía.

Las superficies expresadas pueden experimentar modificaciones por razones de índole técnica en el desarrollo del proyecto de ejecución o durante la ejecución de las obras.