
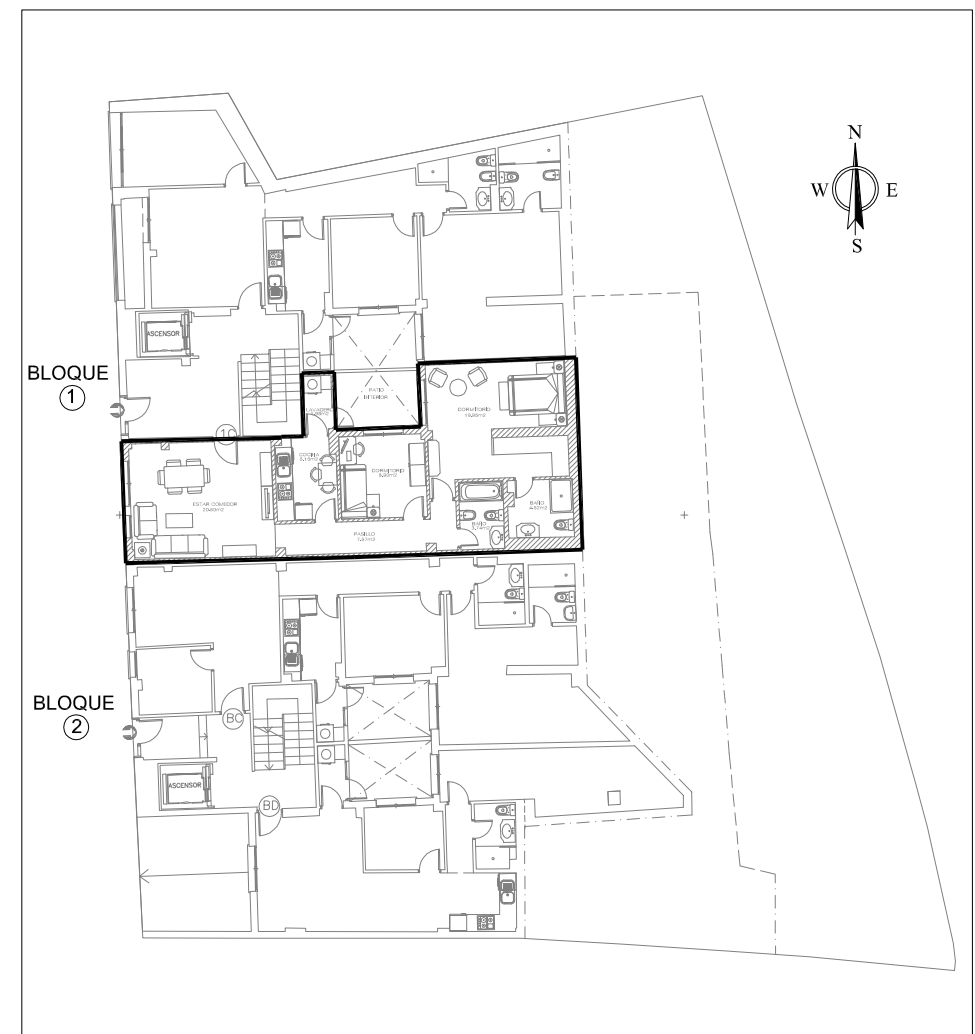


ENTRADA
PRINCIPAL
BLOQUE 1

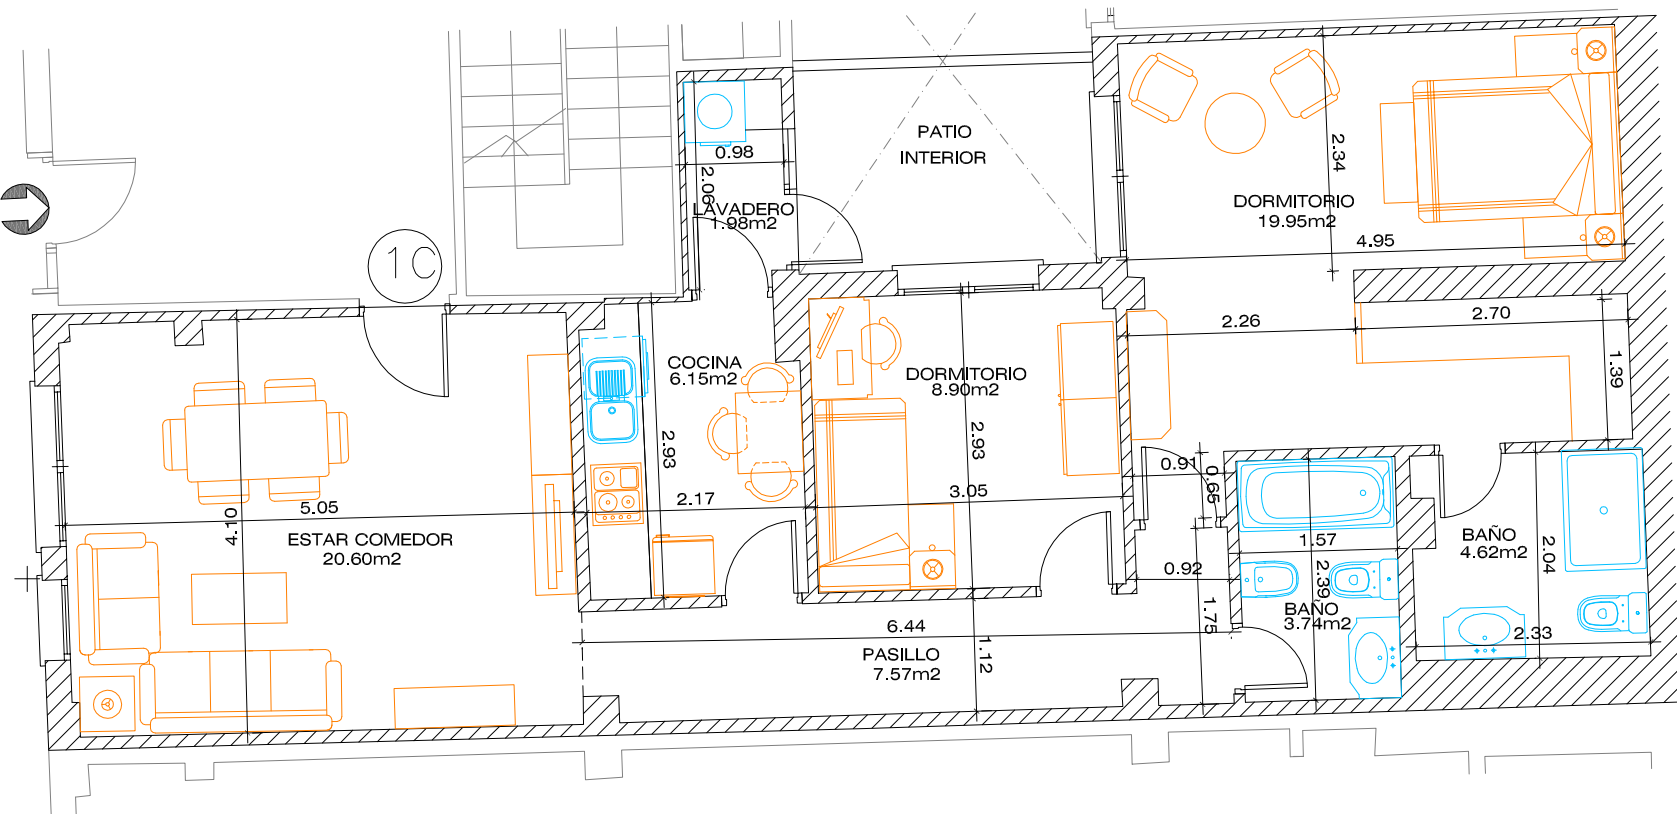

PLANTA PRIMERA - VIVIENDA 1º C	
Superficie construida propia	87,00m²
Superficie útil vivienda	73,51m²
Total superficie construida	87,00m²
Total superficie útil	73,51m²

Este documento es de carácter informativo y podrá experimentar variaciones por exigencias técnicas del proyecto. Todo el mobiliario, incluido el de la cocina, es meramente informativo.

Las superficies indicadas están calculadas conforme al Decreto 218/2005 de información al consumidor en la compraventa y arrendamiento de viviendas de Andalucía.

Las superficies expresadas pueden experimentar modificaciones por razones de índole técnica en el desarrollo del proyecto de ejecución o durante la ejecución de las obras.